




Genehmigt

Herrenberg, den 08. Feb. 2013

Bürgermeisteramt

*[Handwritten signature]*

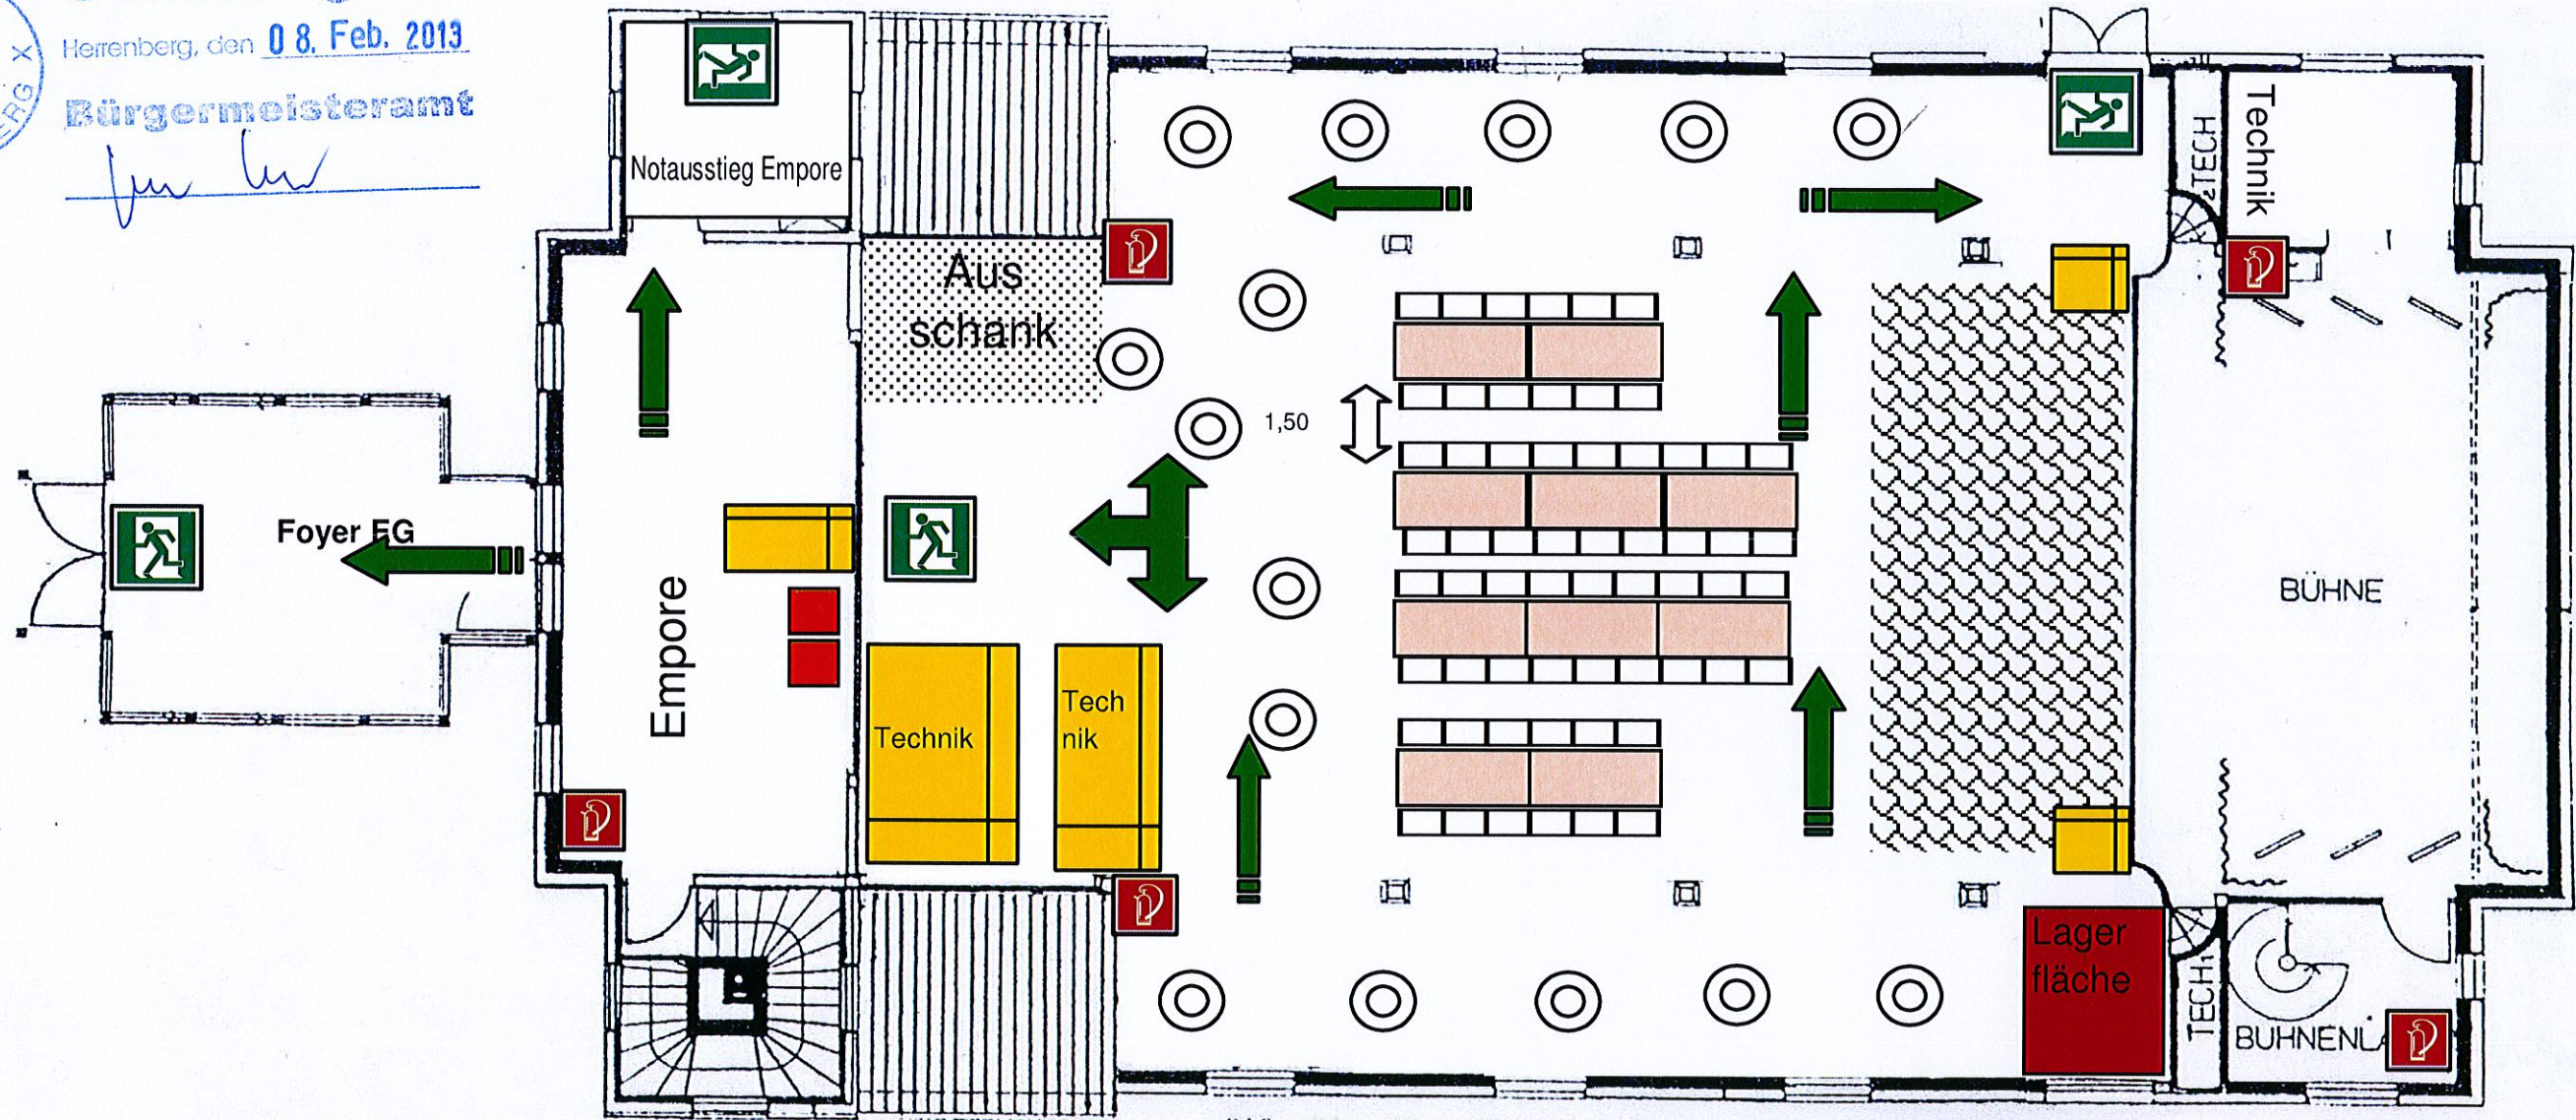

### Alte Turnhalle Herrenberg Bestuhlungsplan



Rollstuhlfahrer/Begleitung



Feuerlöscher



Notausgang



Flucht- und Rettungsweg

Empore für Besucher gesperrt !

Saal  15 Bistro  $\varnothing$  0,80 m

Saal  an Tischen 60 Plätze

Tanzfläche 

BSWD Empore  2 Plätze

Bewirtungszone 

Die Zahl der im Bestuhlungs- und Rettungswegeplan genehmigten Besucherplätze darf nicht überschritten und die genehmigte Anordnung der Besucherplätze darf nicht geändert werden !

Technikplätze 

max. Personenzahl 280 Besucher