


Genehmigt
Herrenberg, den 08. März 2013
Bürgermeisteramt

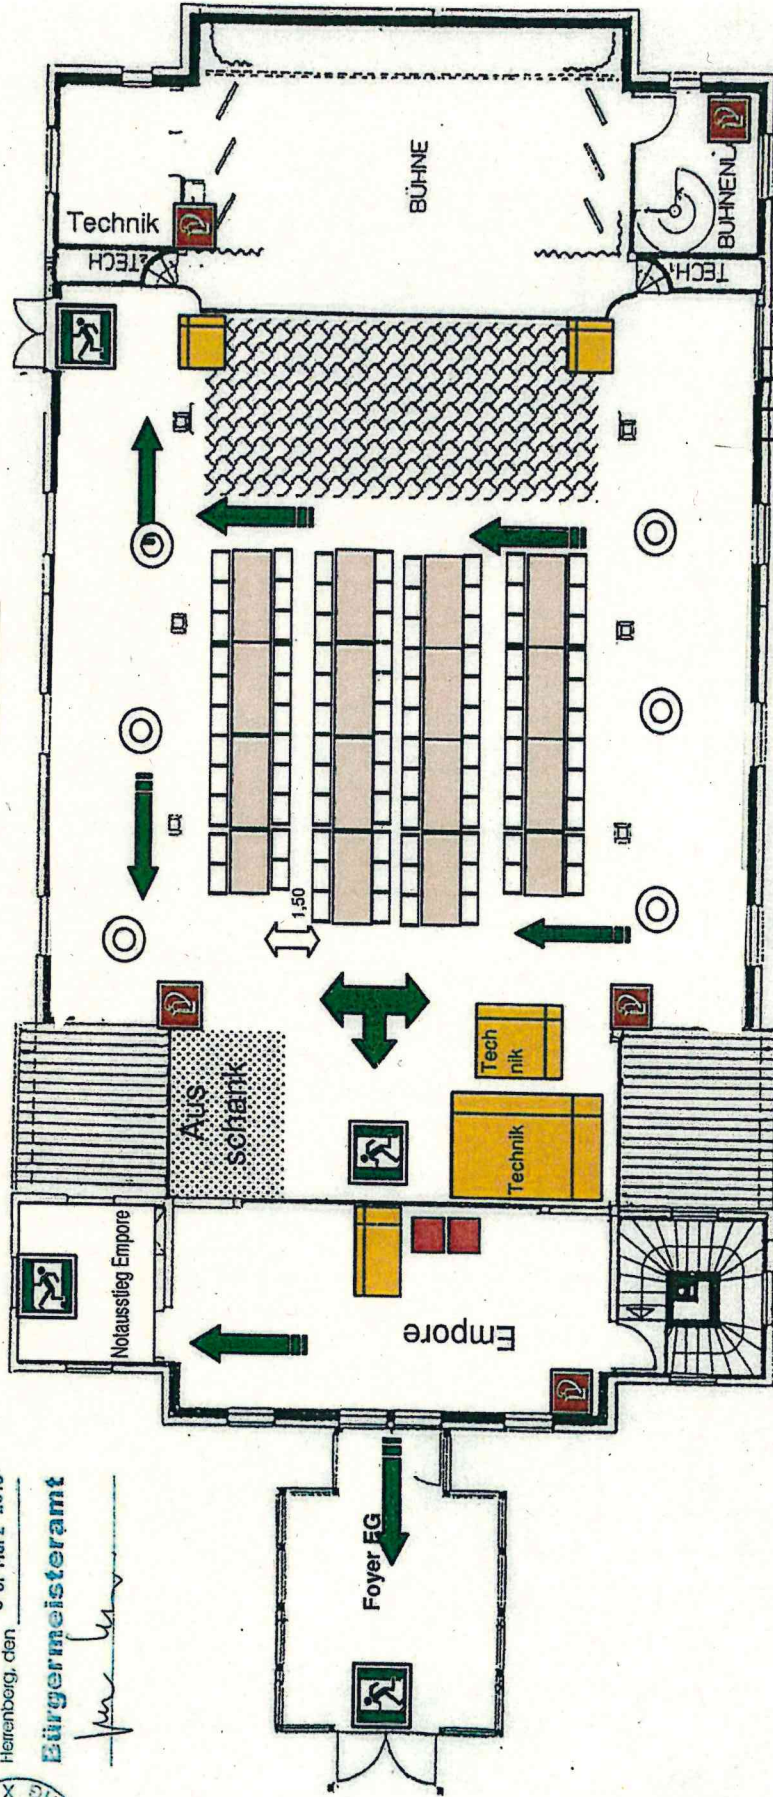

Alte Turnhalle Herrenberg Bestuhlungsplan

- Rollstuhlfahrer/Begleitung
- Feuerlöscher
- Notausgang
- Flucht- und Rettungsweg

Empore für Besucher gesperrt!

- Saal 6 Bistro \varnothing 0,80 m
- Saal an Tischen 92 Plätze

- Tanzfläche
- BSWD Empore
- Bewirtungszone

Technikplätze



Die Zahl der im Bestuhlungs- und Rettungswegeplan genehmigten Besucherplätze darf nicht überschritten und die genehmigte Anordnung der Besucherplätze darf nicht geändert werden!