


Die Zahl der im Bestuhlungs- und Rettungswegeplan genehmigten Besucherplätze darf nicht überschritten und die genehmigte Anordnung der Besucherplätze darf nicht geändert werden !

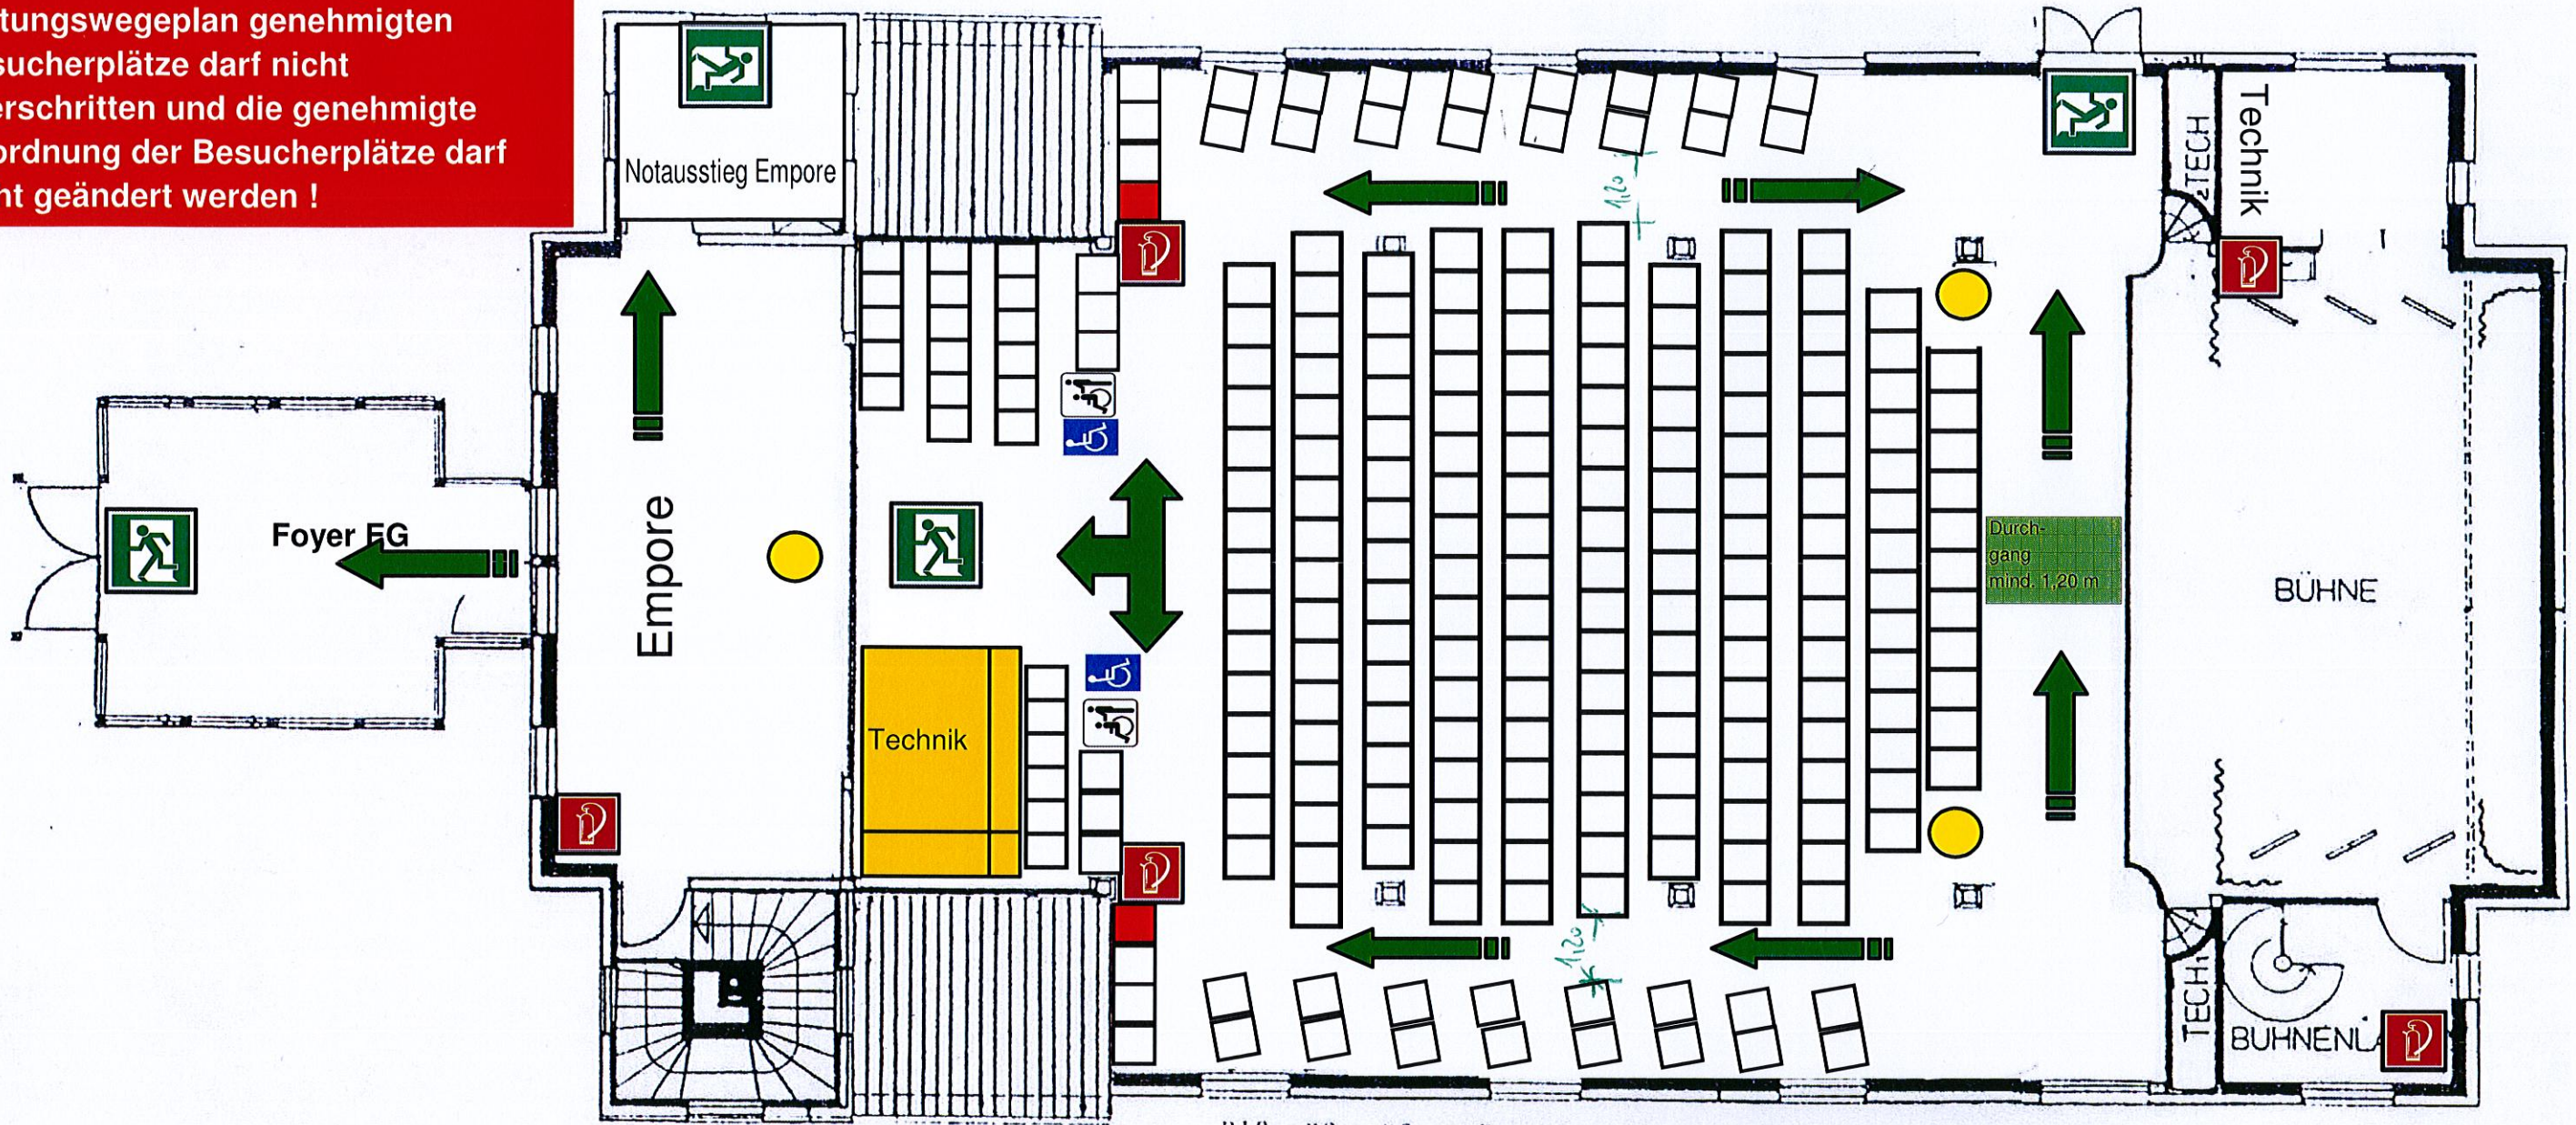

<b>Alte Turnhalle</b>		Saal vorn	172 Plätze	Verfolger/Technik	●
<b>Bestuhlungsplan</b>		Saal hinten	29 Plätze		
		Seiten rechts + links	38 Plätze		
	Rollstuhlfahrer/Begleitung	Rollstuhl + Begleitung	4 Plätze		
	Feuerlöscher	BSWD	2 Plätze		
	Notausgang	<b>Gesamt</b>	<b>245 Plätze</b>		
	Flucht- und Rettungsweg			genehmigt: <b>Genehmigt</b> Herrenberg, den <u>08. Feb. 2013</u> <b>Bürgermeisteramt</b> 	