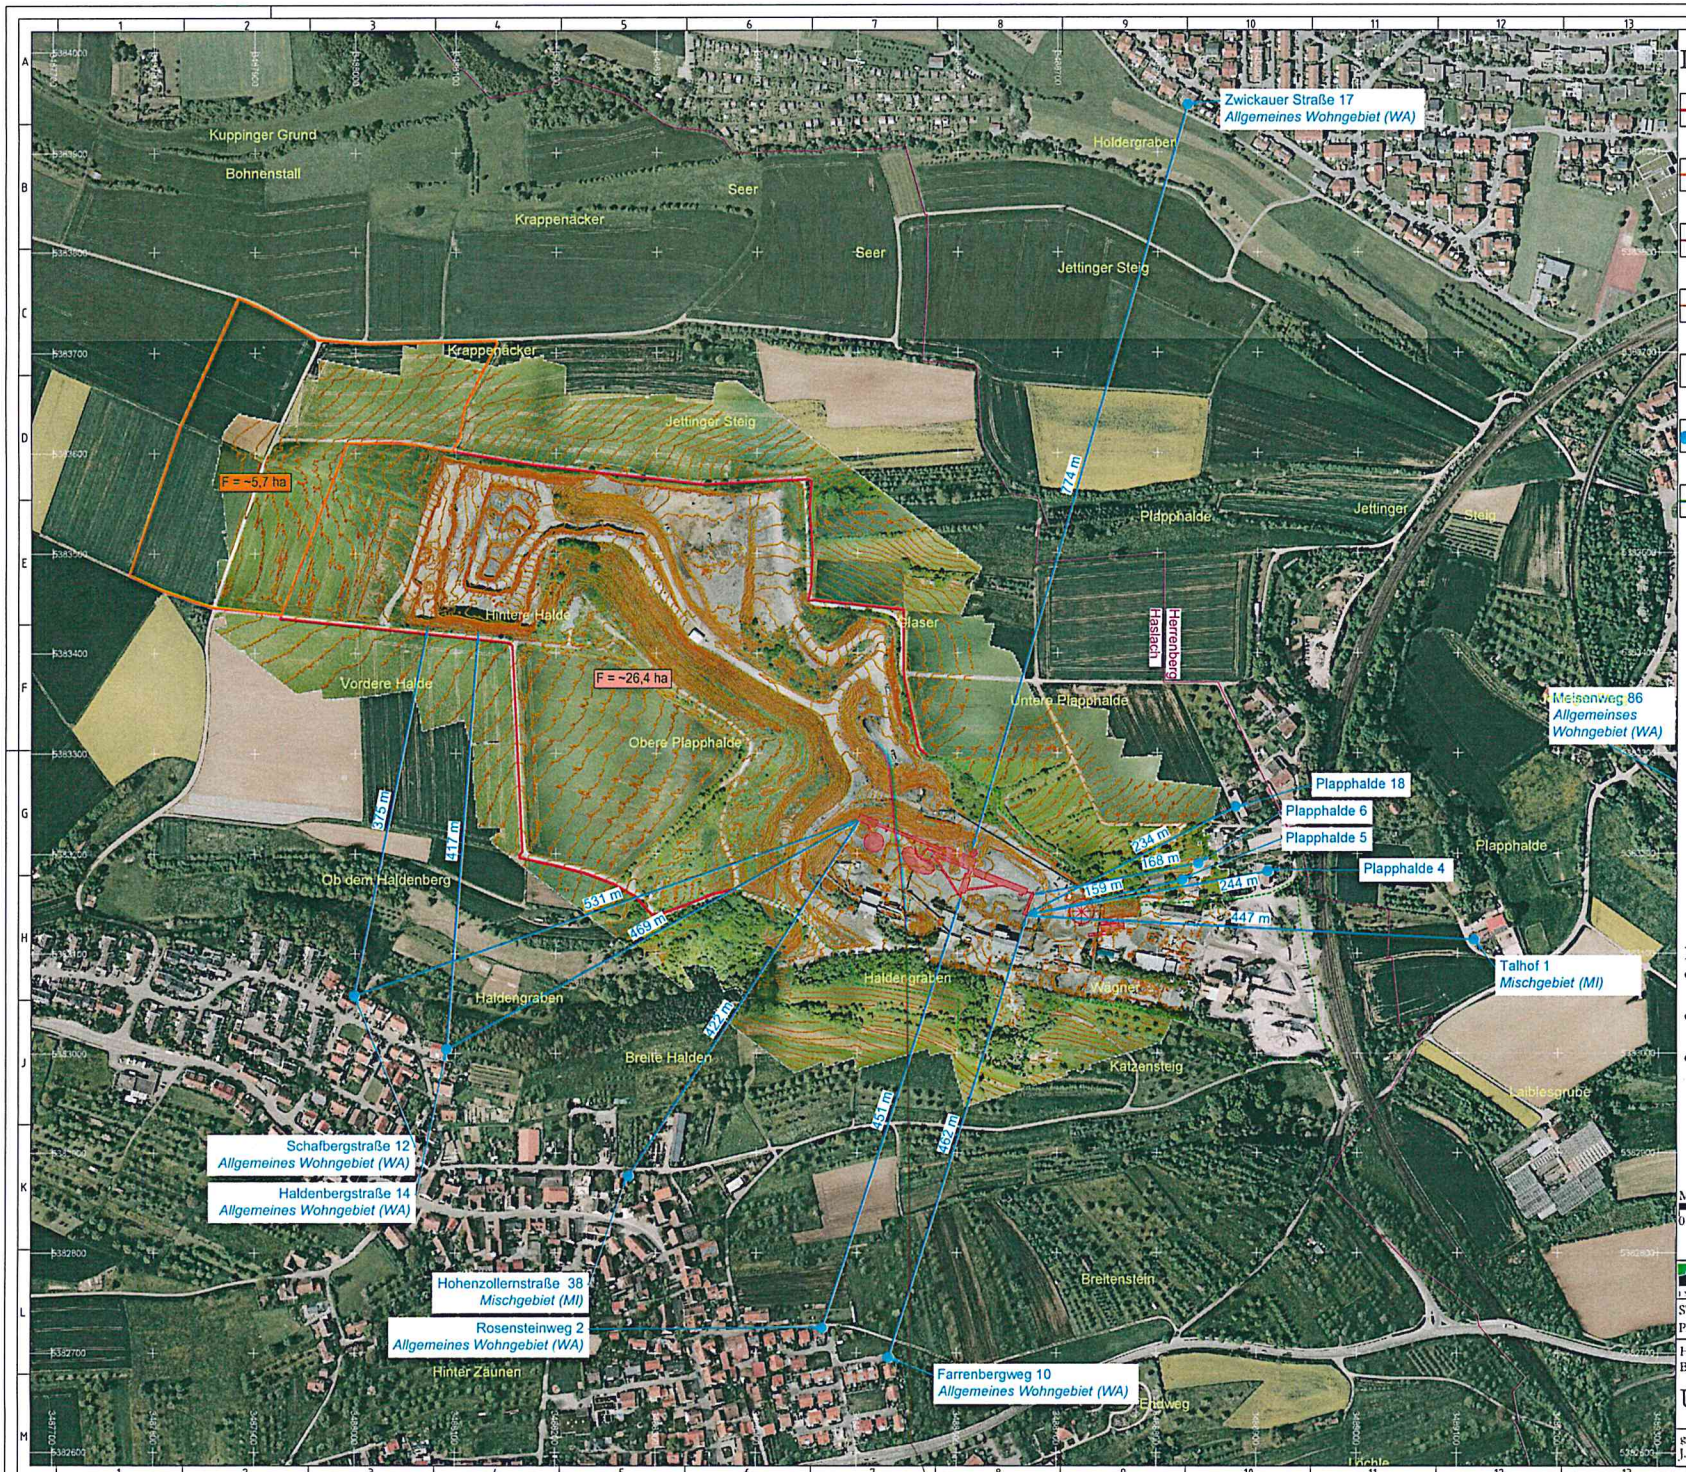

Legende

- Genehmigungsgrenze
- Erweiterungsgrenze
- Gemarkungsgrenze
- Bestand
- Grundriss der geplanten Anlage
- X m — Abstand zum Immissionsort
- Bereich Rekultivierungskonzept 200

Plangrundlagen:

- Topografie und Orthomosaik Bestand: Ingenieurbüro Dörr, 17.06.2019
- Digitale Orthofotos: LGL, Stand 05.05.2014 26.05.2017
- Anlagenplanung: Kettenhofen, 22.04.2016 b: 27.04.2018

Maßstab:
0 m 250 m

N W S

DÖRR INGENIEURBÜRO
Siebenmühlenstraße 36, 07071 Leutenden-Echt
Tel. 07 11 - 99 760 7-60, Fax. 07 11 - 99
EMail: info@d

SWB Schotterwerk Böttinger GmbH & Co. KG
Plapphalde 11, 71083 Herrenberg

Maßstab: 1 : 2.500 (DI

Herrenberg Haslach
BImSch-Antrag Erweiterung

a
b
c
d
e
f

Übersichtsplan

gezeichnet: J. Harsch, 07.01.2020
gesehen:
Plannummer: T19-0101/1

Anlage 11 – Haslach ErweitAntrag TP T19-0101-1 Übersicht 2020-02-11