
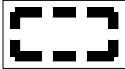


Bebauungsplan "Schuppegebiet Brügele"

in Herrenberg - Oberjesingen

Landkreis Böblingen

ABGRENZUNGSPLAN

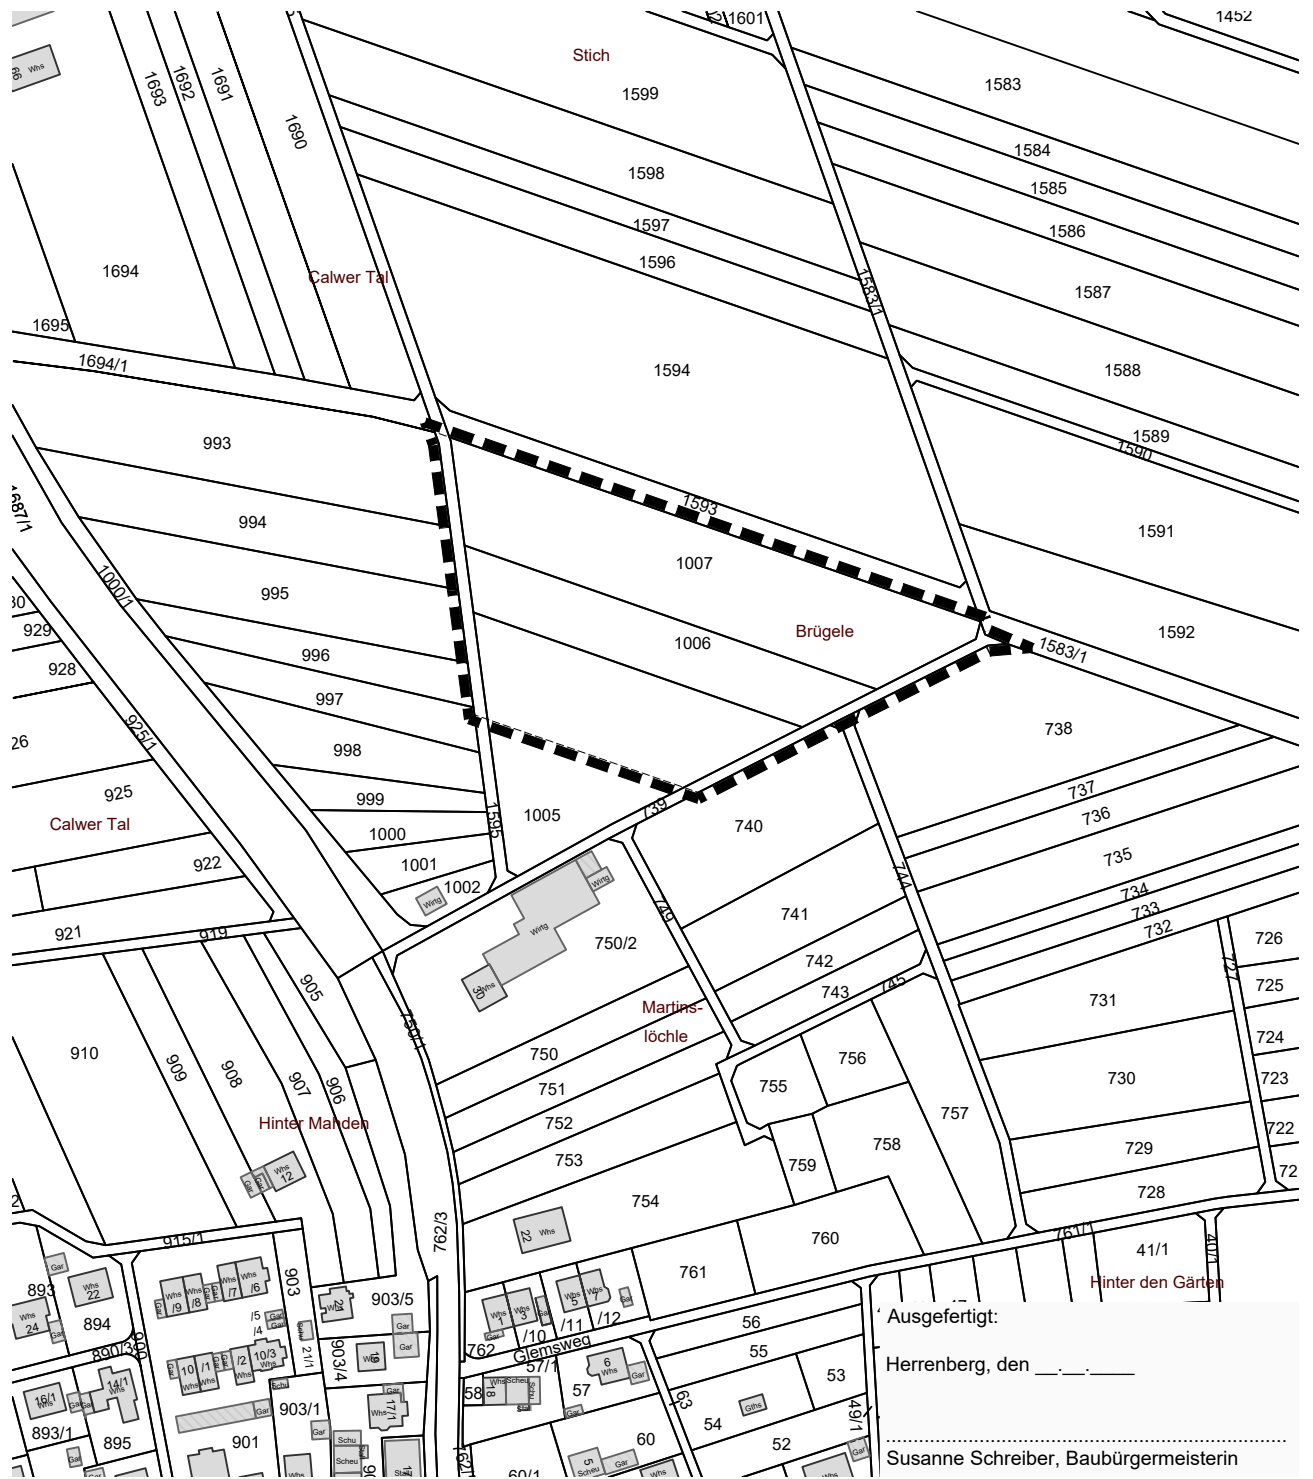

Grenze des räumlichen Geltungsbereichs
des Bebauungsplanes (§ 9 Abs. 7 BauGB)

Ausgefertigt:

Herrenberg, den

Susanne Schreiber, Baubürgermeisterin

Maßstab:	1 : 2.500	Projektnummer:	12626
		Plannummer:	12626/abgr_2.1
Gez./Geä.	Datum	Änderungsvermerk	Grundlage: ALK
FT/WJ/Gf	16.09.20	Abgrenzungsplan erstellt	
WJ/Gf	17.03.21	geänderte Fassung (nur Datum)	

BÜROGRÖRER
UMWELT • VERKEHR • STADTPLANUNG

Büro Eppingen Hohenzollerweg 1 72186 Eppingen Tel.: 07485/9769-0 info@buero-groerer.de	Büro Dornstetten Schießgrabenstraße 4 72280 Dornstetten Tel.: 07443/24056-0 info@buero-groerer.de	Büro Owingen Gottlieb-Daimler-Str. 2 88696 Owingen Tel.: 07551/83498-0 info@buero-groerer.de
--	---	--